


GEBIEDSINDELING BELANGHEBBENDEN PARKEREN
 versie 12-11-2014

Indicatieve tekening behorende bij het uitvoeringsbesluit betaald en vergunninghouders parkeren 2015.

De tekst van het uitvoeringsbesluit is bindend.

VERKLARING

- A1, B1, ... deelgebied belanghebbenden-parkeren
- parkeren uitsluitend voor vergunninghouders op straat
- parkeren uitsluitend voor vergunninghouders op straat van maandag 06:00 tot vrijdag 22:00 uur
- parkeren uitsluitend voor vergunninghouders (parkeergarage)
- parkeren uitsluitend voor vergunninghouders op straat als autodeelplaats
- gemengd parkeren (betaald parkeren waar ook vergunninghouders mogen parkeren)
- uitsluitend betaald parkeren
- uitsluitend betaald parkeren (parkeergarage)
- Deelgebied waar bewoners en/of zakelijk belanghebbenden in aanmerking kunnen komen voor een parkeervergunning in parkeergarage Doornveld

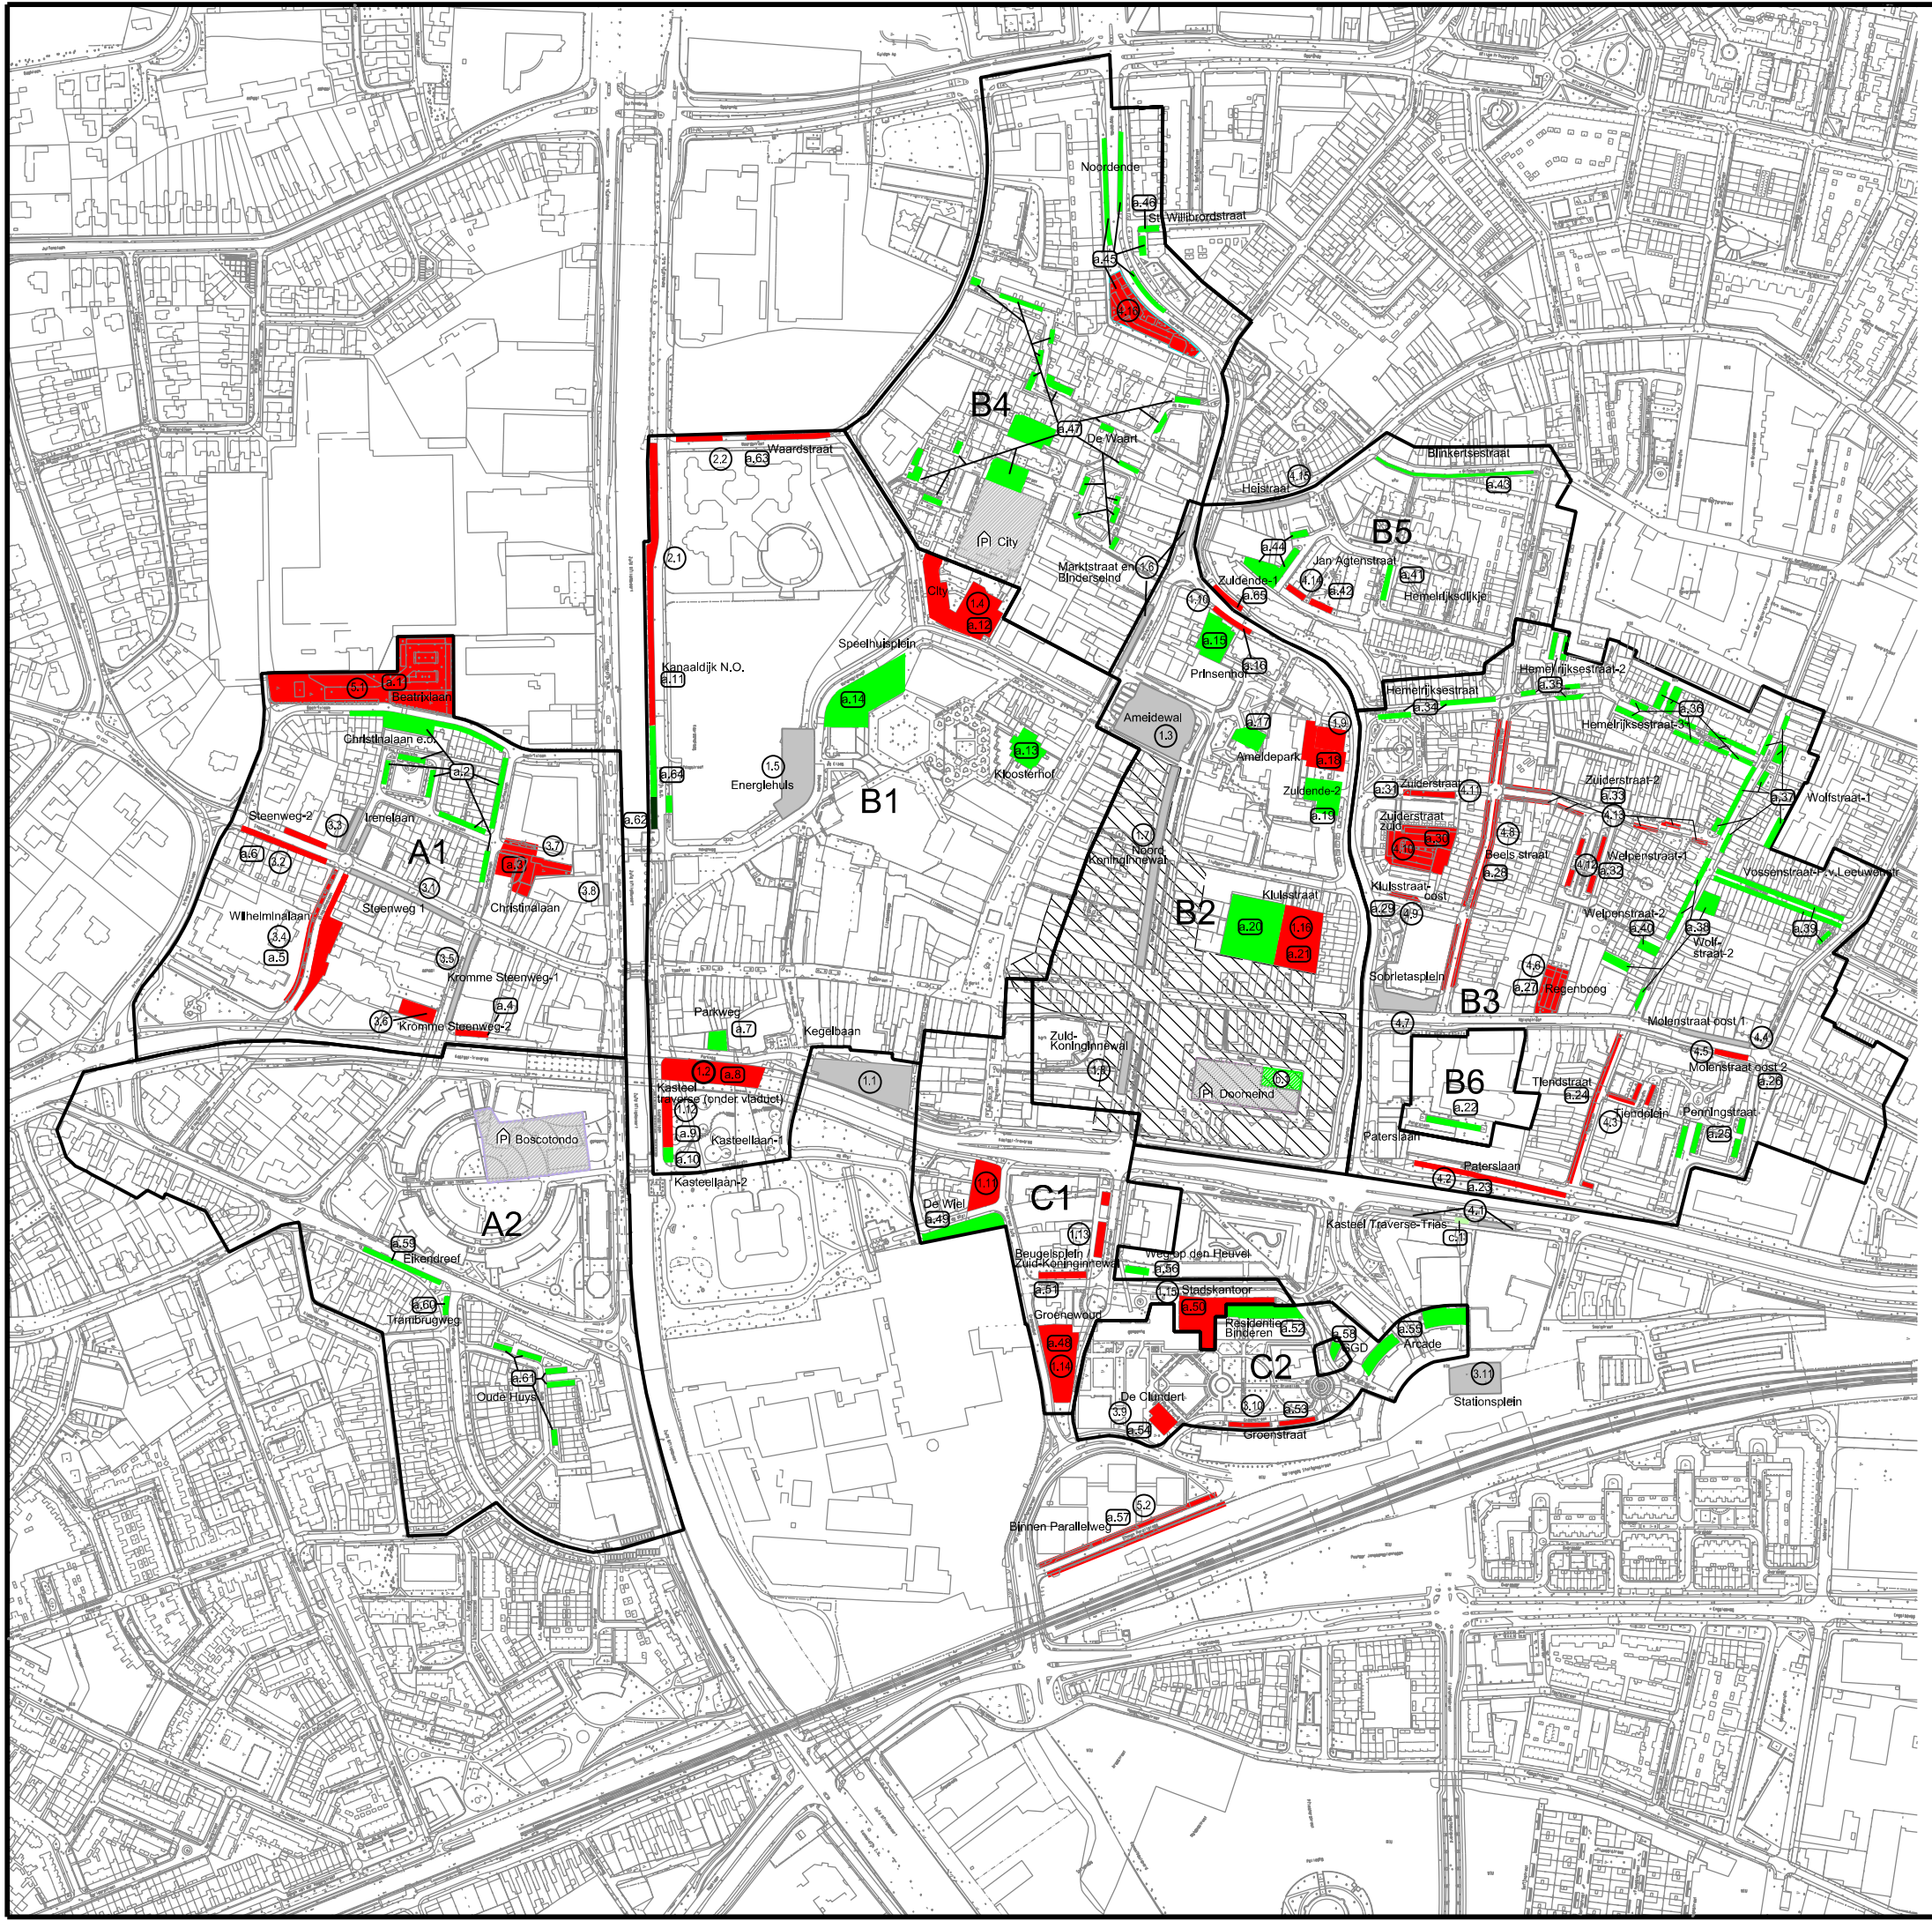

Wiz.nv.	Gewijzigd	Datum	Aard van de wijziging
Gemeente Helmond			
Ruimtelijke Ordening en Verkeer			Wijknr.: 10
			Behoort bij bestek:
GEBIEDSINDELING BELANGHEBBENDEN PARKEREN			
Getekend:	dd.:	Schaal:	Projectnr.: VV-2013-024
Gecontroleerd:	H. Rajmakers	dd.: 12-11-2014	Formaat: A3
		Tekeningnr.:	001
Y:\1.58\10v\1\1\Tekening\2013\VV-2013-024\VV-2013-024_Parkeren.dgn Ischael VV-2013-024_001			