


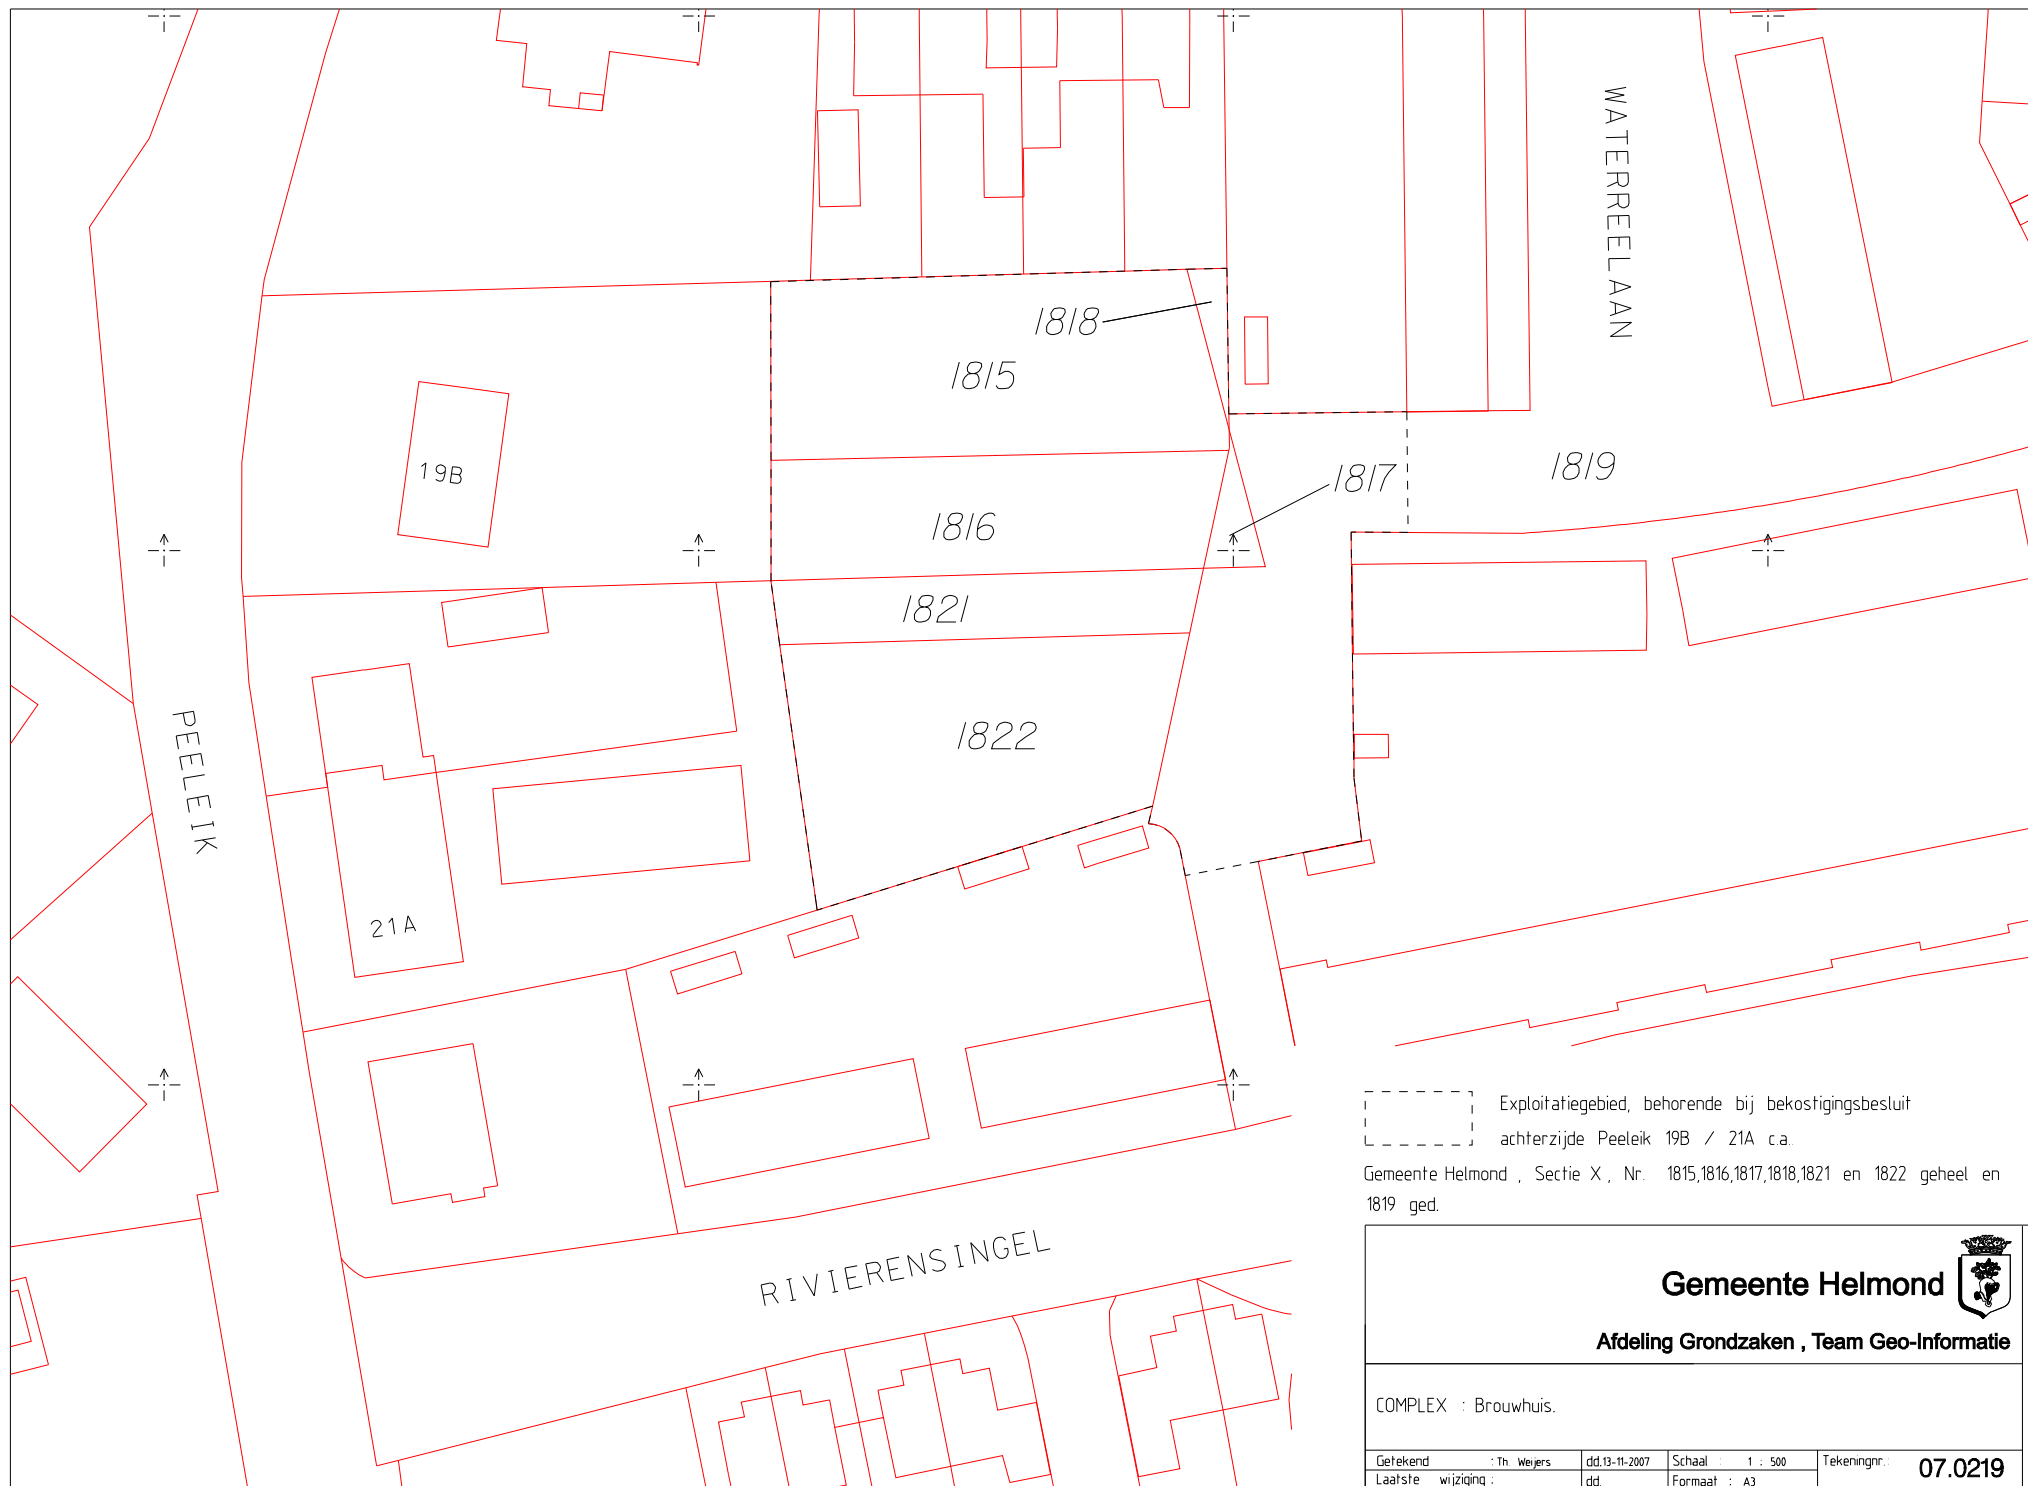

Exploitatiegebied, behorende bij bekostigingsbesluit
achterzijde Peeleik 19B / 21A c.a.

Gemeente Helmond, Sectie X, Nr. 1815, 1816, 1817, 1818, 1821 en 1822 geheel en
1819 ged.

Gemeente Helmond



Afdeling Grondzaken, Team Geo-Informatie

COMPLEX : Brouwhuis.

Getekend	: Th. Weijers	dd. 13-11-2007	Schaal	: 1 : 500	Tekeningnr.	07.0219
Laatste wijziging	:	dd.	Formaat	: A3		