


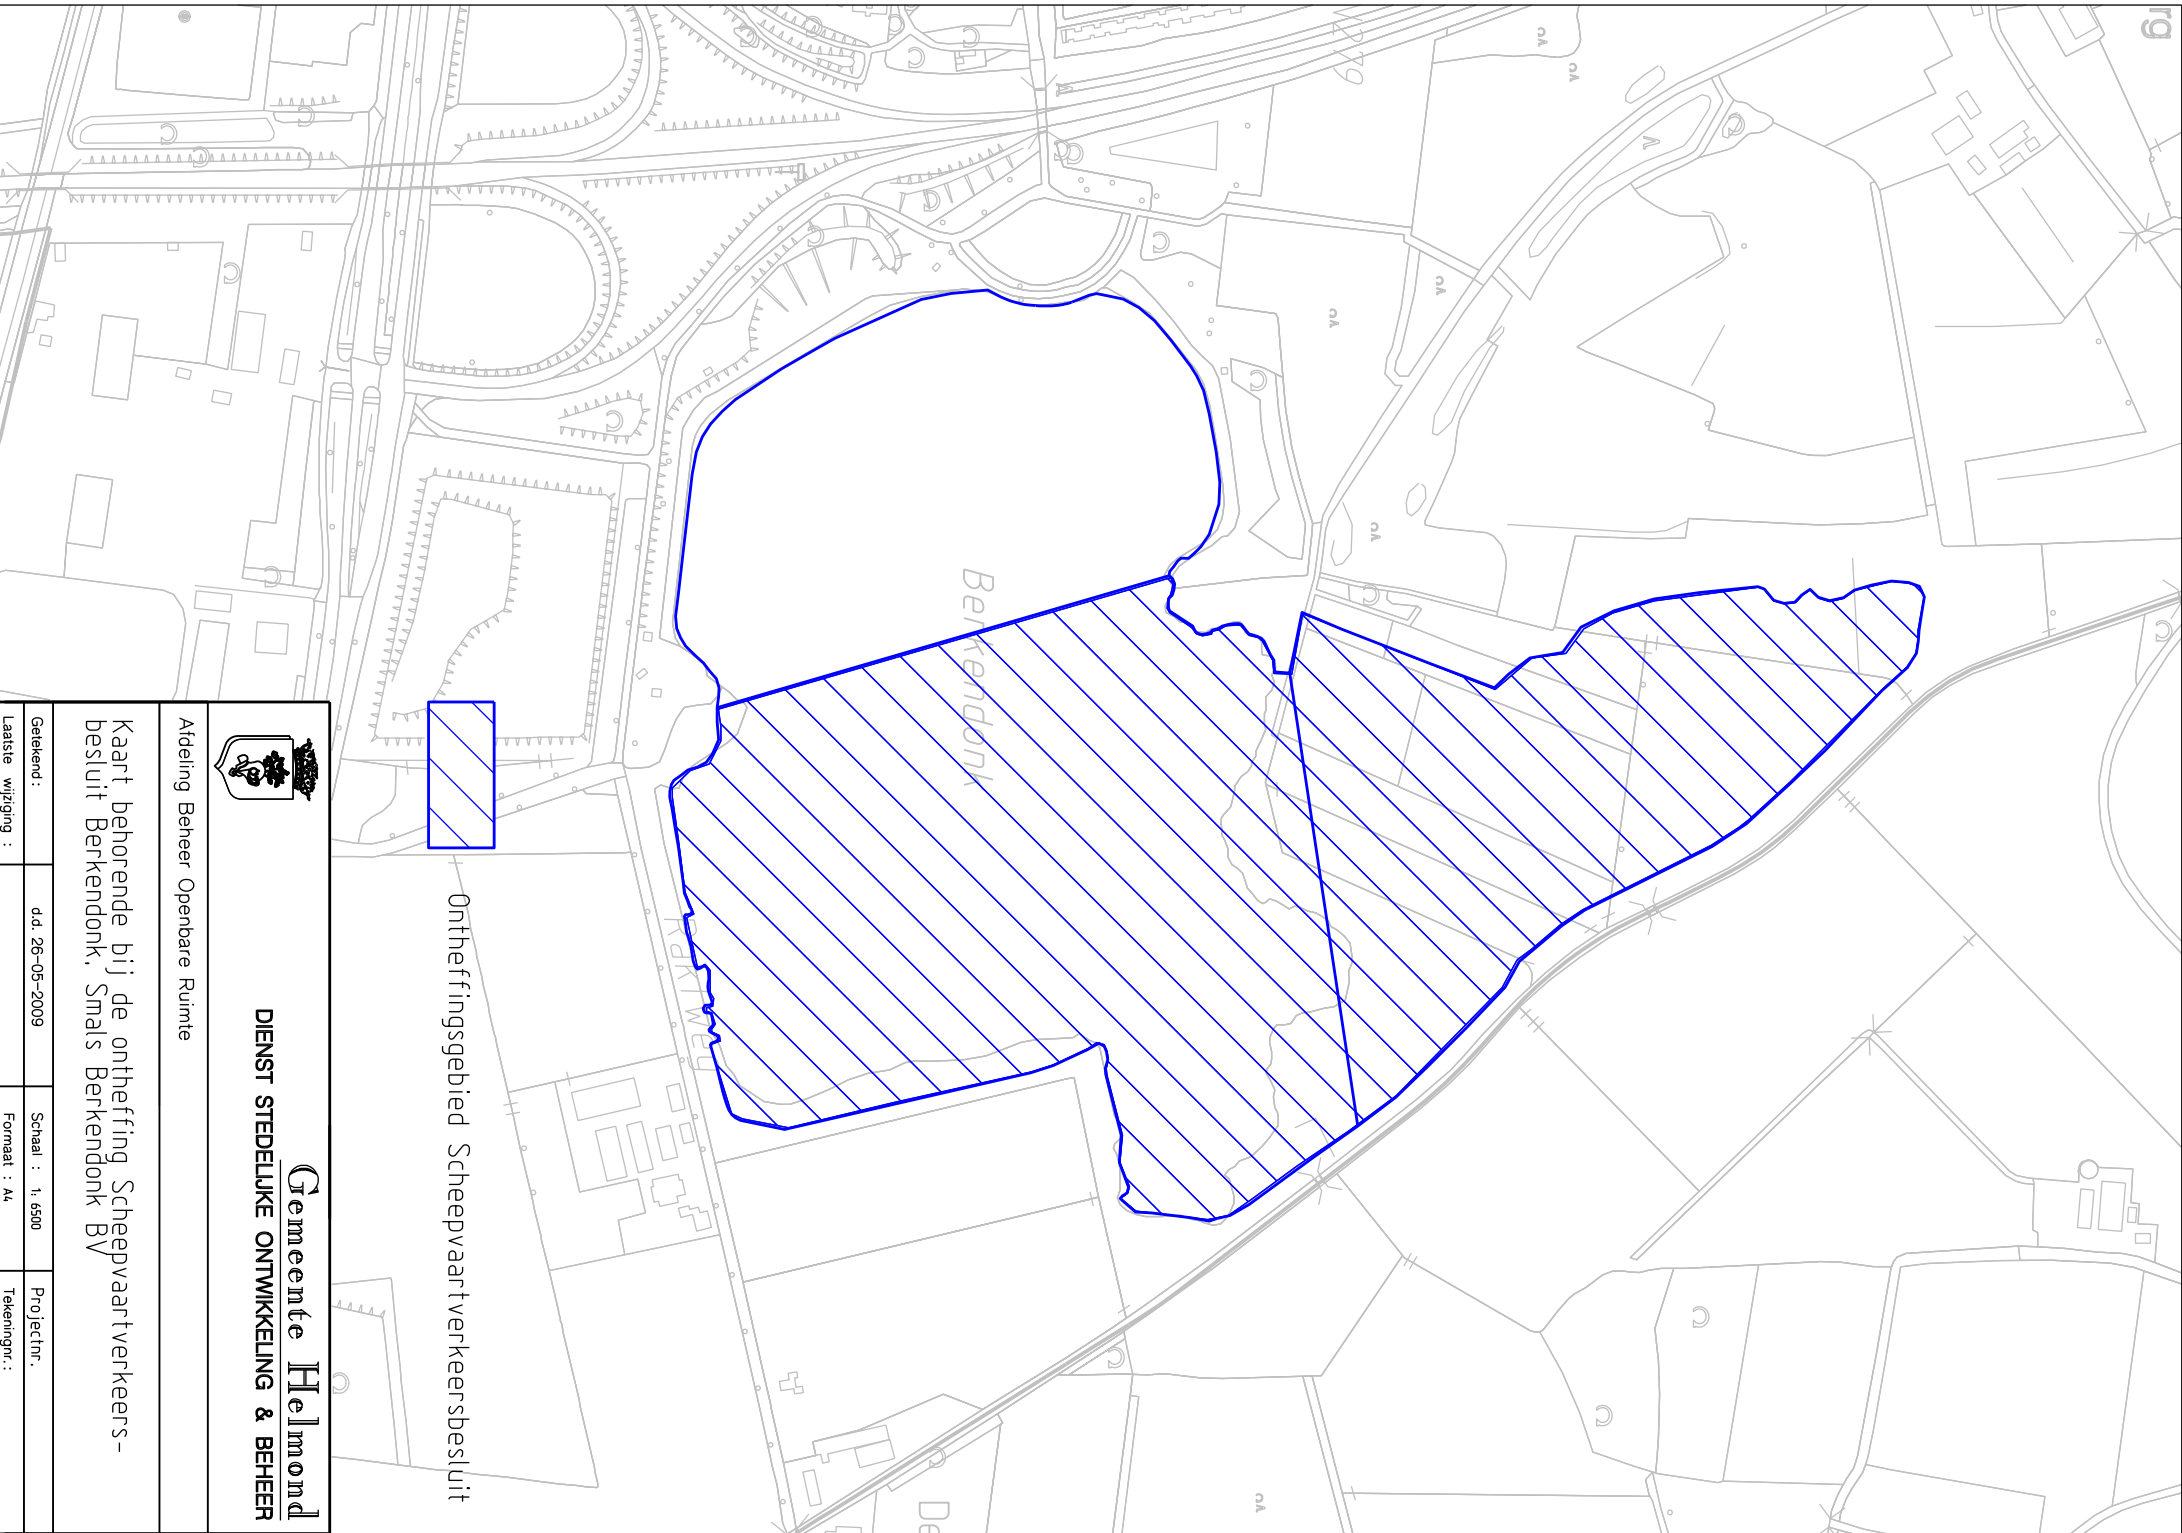

Gemeente Helmond
DIENST STEDELIJKE ONTWIKKELING & BEHEER

Afdeling Beheer Openbare Ruimte

Kaart behorende bij de ontheffing Scheepvaartverkeers-
besluit Berkendonk, Smals Berkendonk BV

Geleend :	dd. 26-05-2009	Schaal : 1: 6500	Projectnr.
Laatste wijziging :		Formaat : A4	Tekeningnr.: