


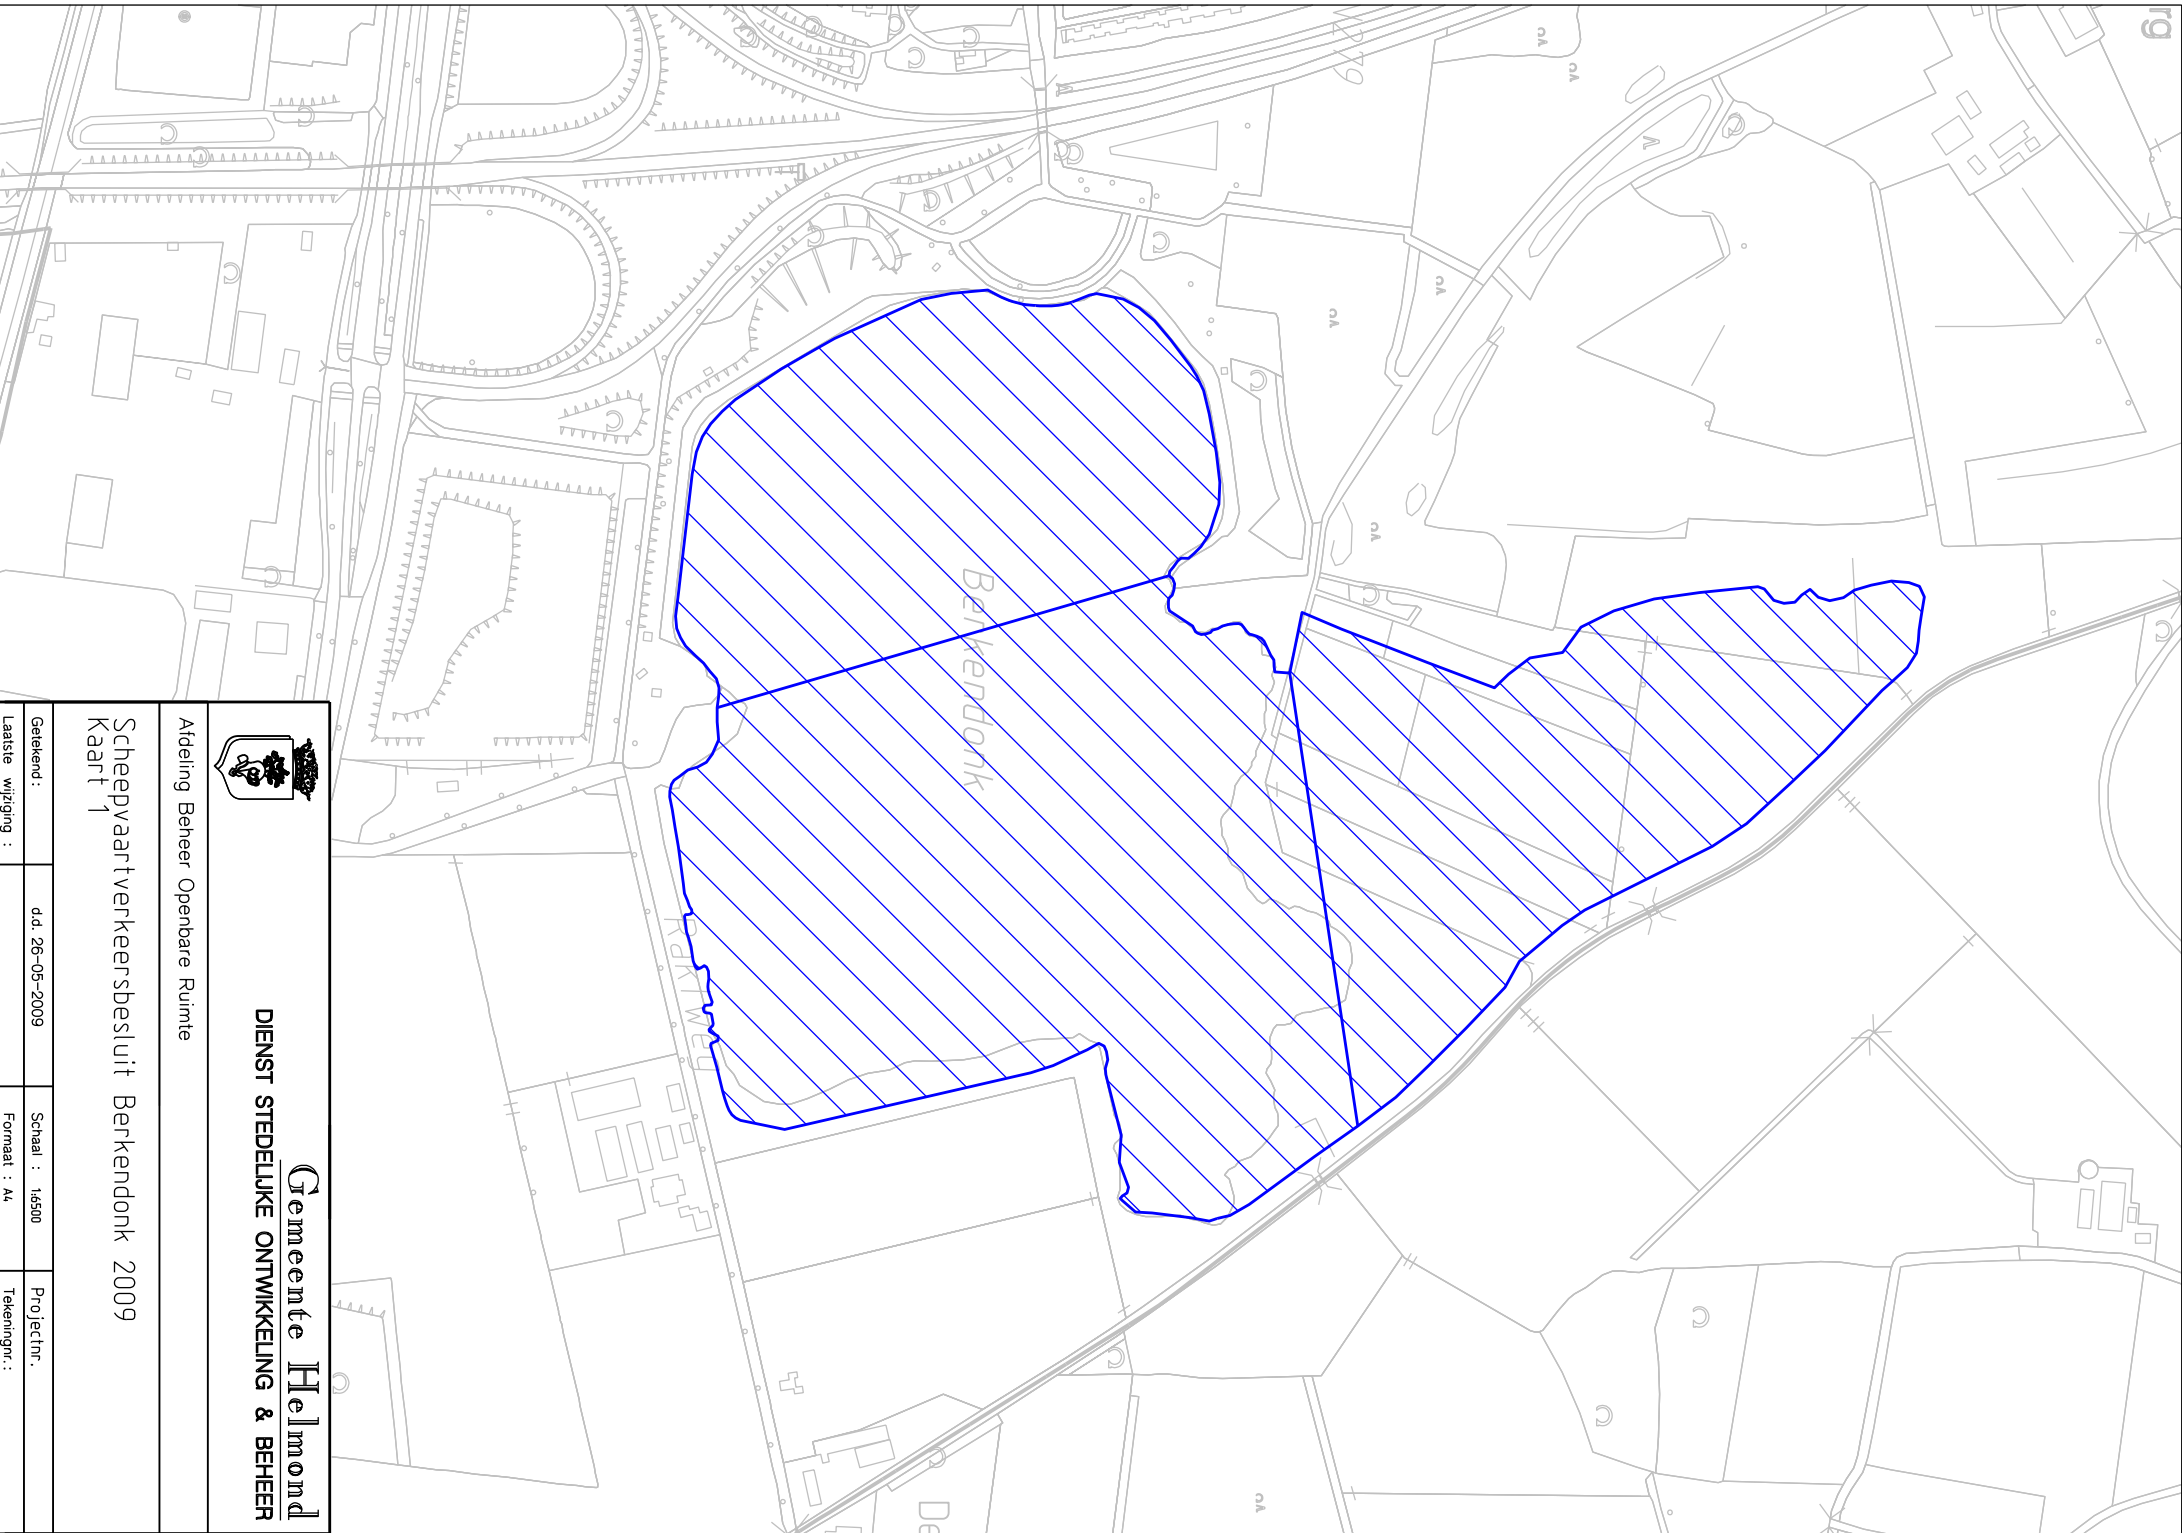

Gemeente Helmond
DIENST STEDELIJKE ONTWIKKELING & BEHEER

Afdeling Beheer Openbare Ruimte

Scheepvaartverkeersbesluit Berkendonk 2009
Kaart 1

Geleend :	dd. 26-05-2009	Schaal : 1:6500	Projectnr.
Laatste wijziging :		Formaat : A4	Tekeningnr.: