



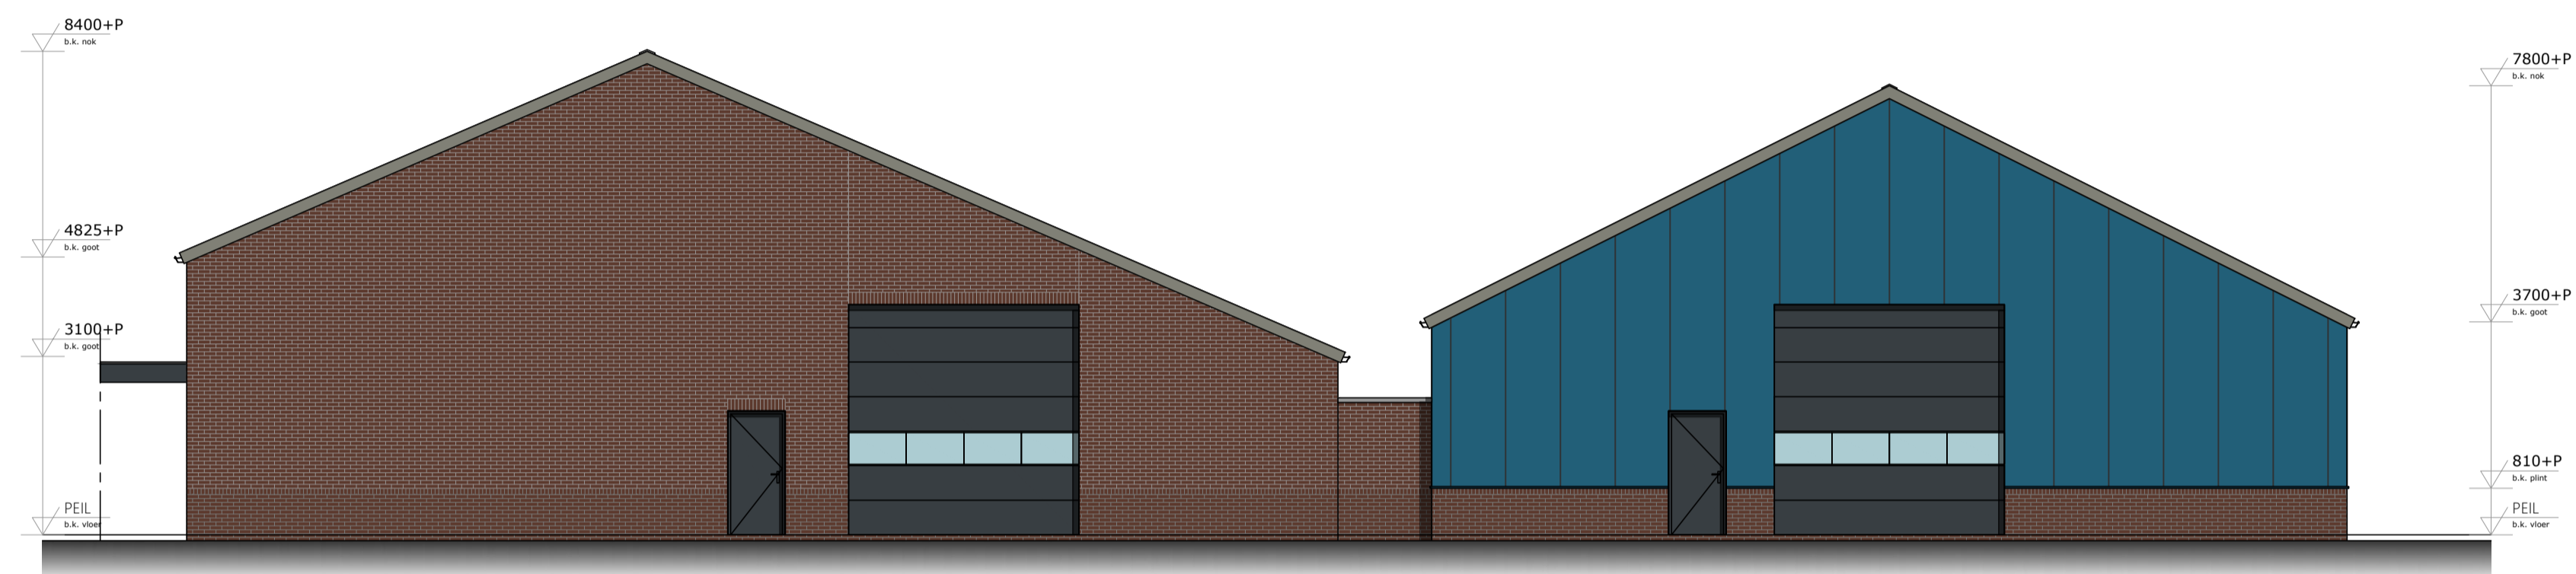


voorgevel



achtergevel

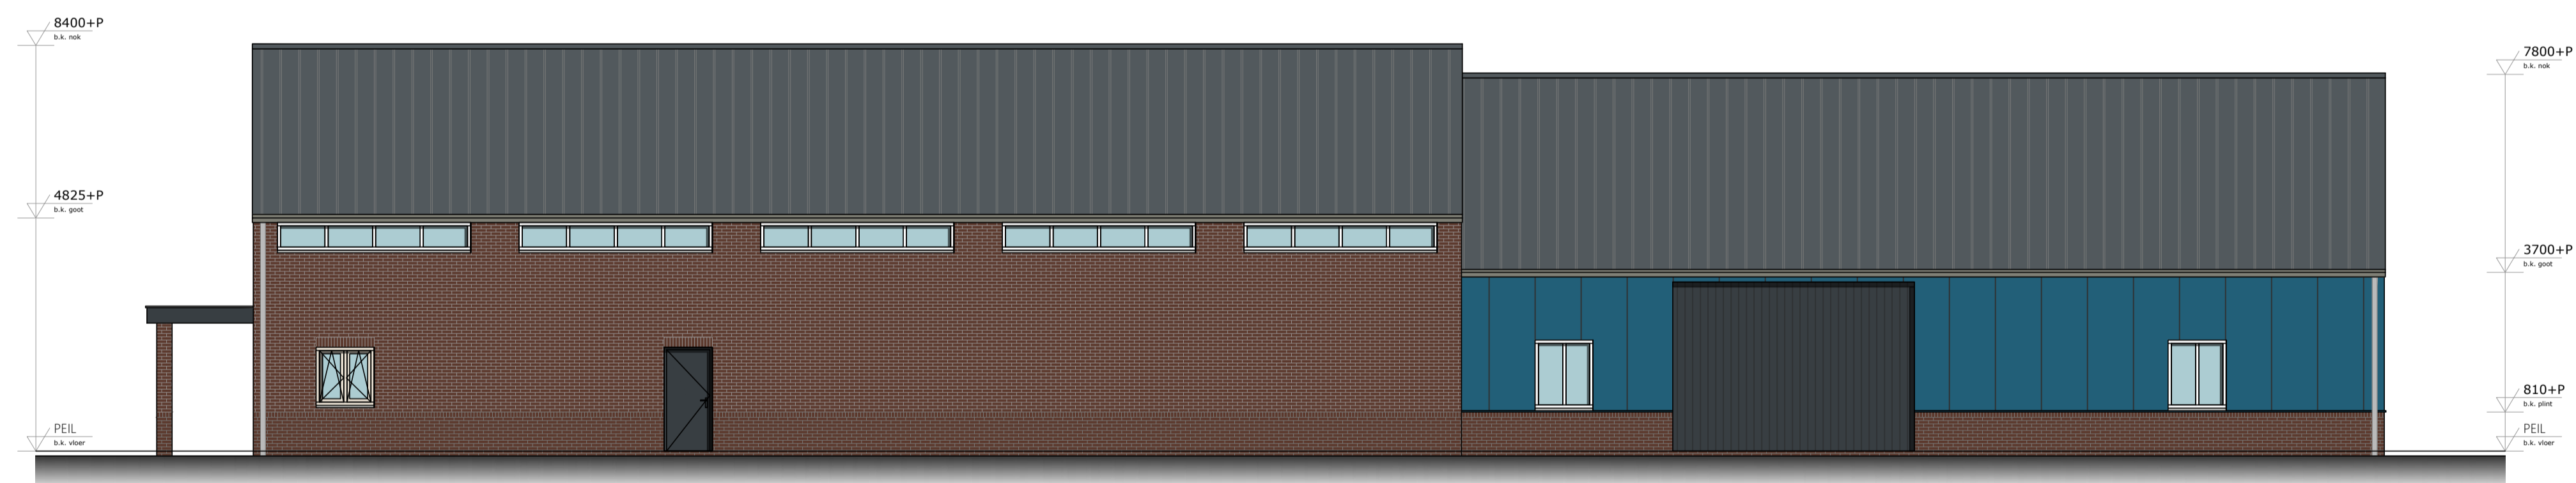

linkergevel

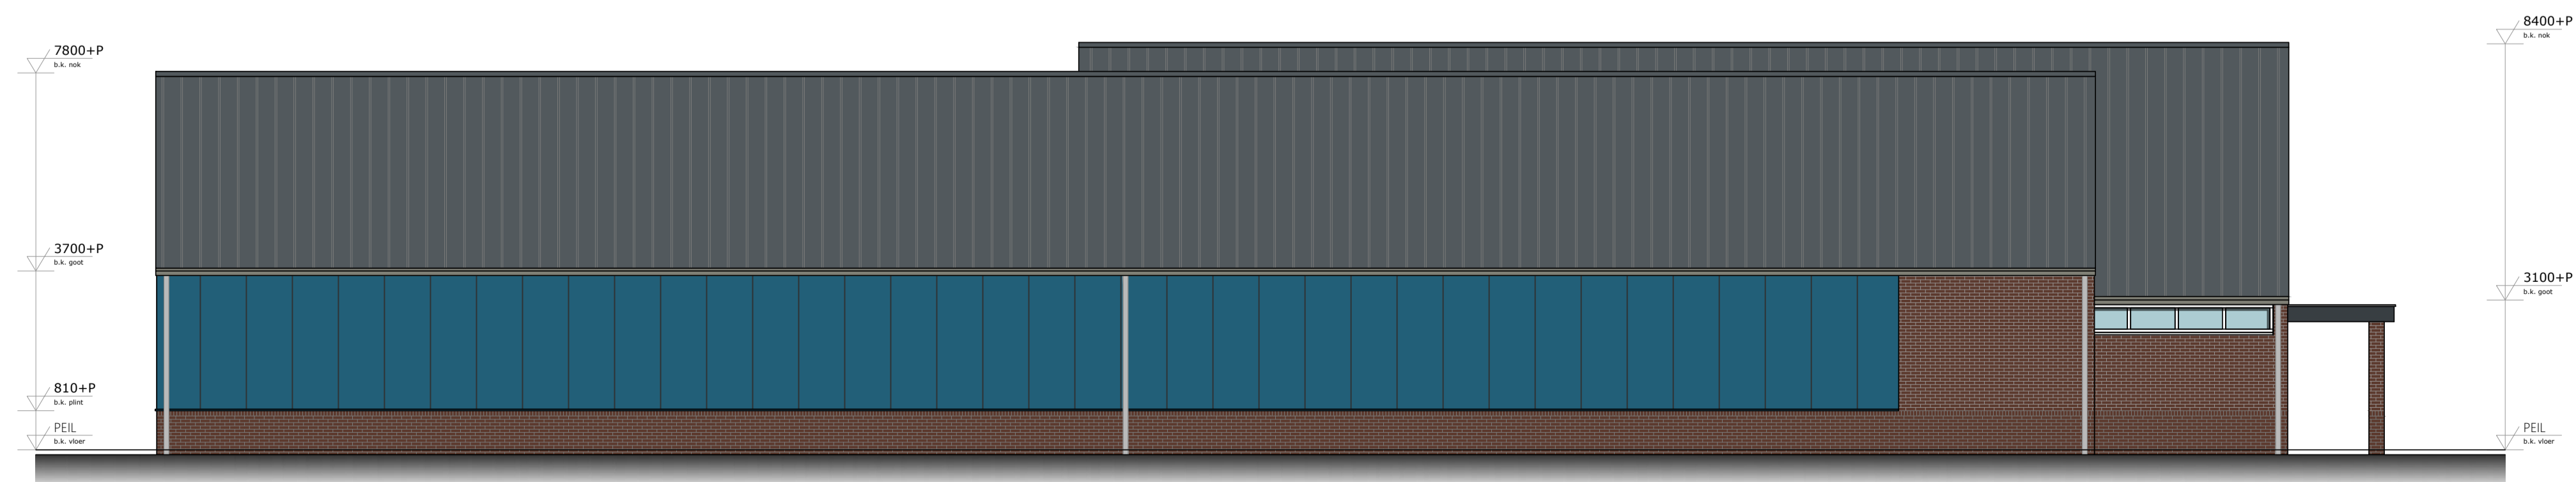


linkergevel




project	: Nieuwbouw loods aan de Heikantseweg 20 te Helmond
opdrachtgever	: Jaspers Sierteelt Heikantseweg 20 5703 JR Helmond
fase	: Voorlopig ontwerp
onderwerp	: gevels [BESTAAND]

projectleider	: W. Stals	bladnummer	: V01
tekenaar	: WES	bladformaat	: A1
projectnummer	: BOU240013	schaal	: 1:100
		datum	: 28-03-2024

Locatie Baerem: Kerkstraat 2
6095 BE Baerem
0475 - 45 92 60
 Locatie Ubachsberg: Kerkstraat 4
6367 EJ Voerendal
045 - 30 30 600
 Locatie Rosmalen: Berlicumseweg 6d
5248 NT Rosmalen
073 - 30 32 700
 E-mail: info@aelmans.com
 Website: www.aelmans.com

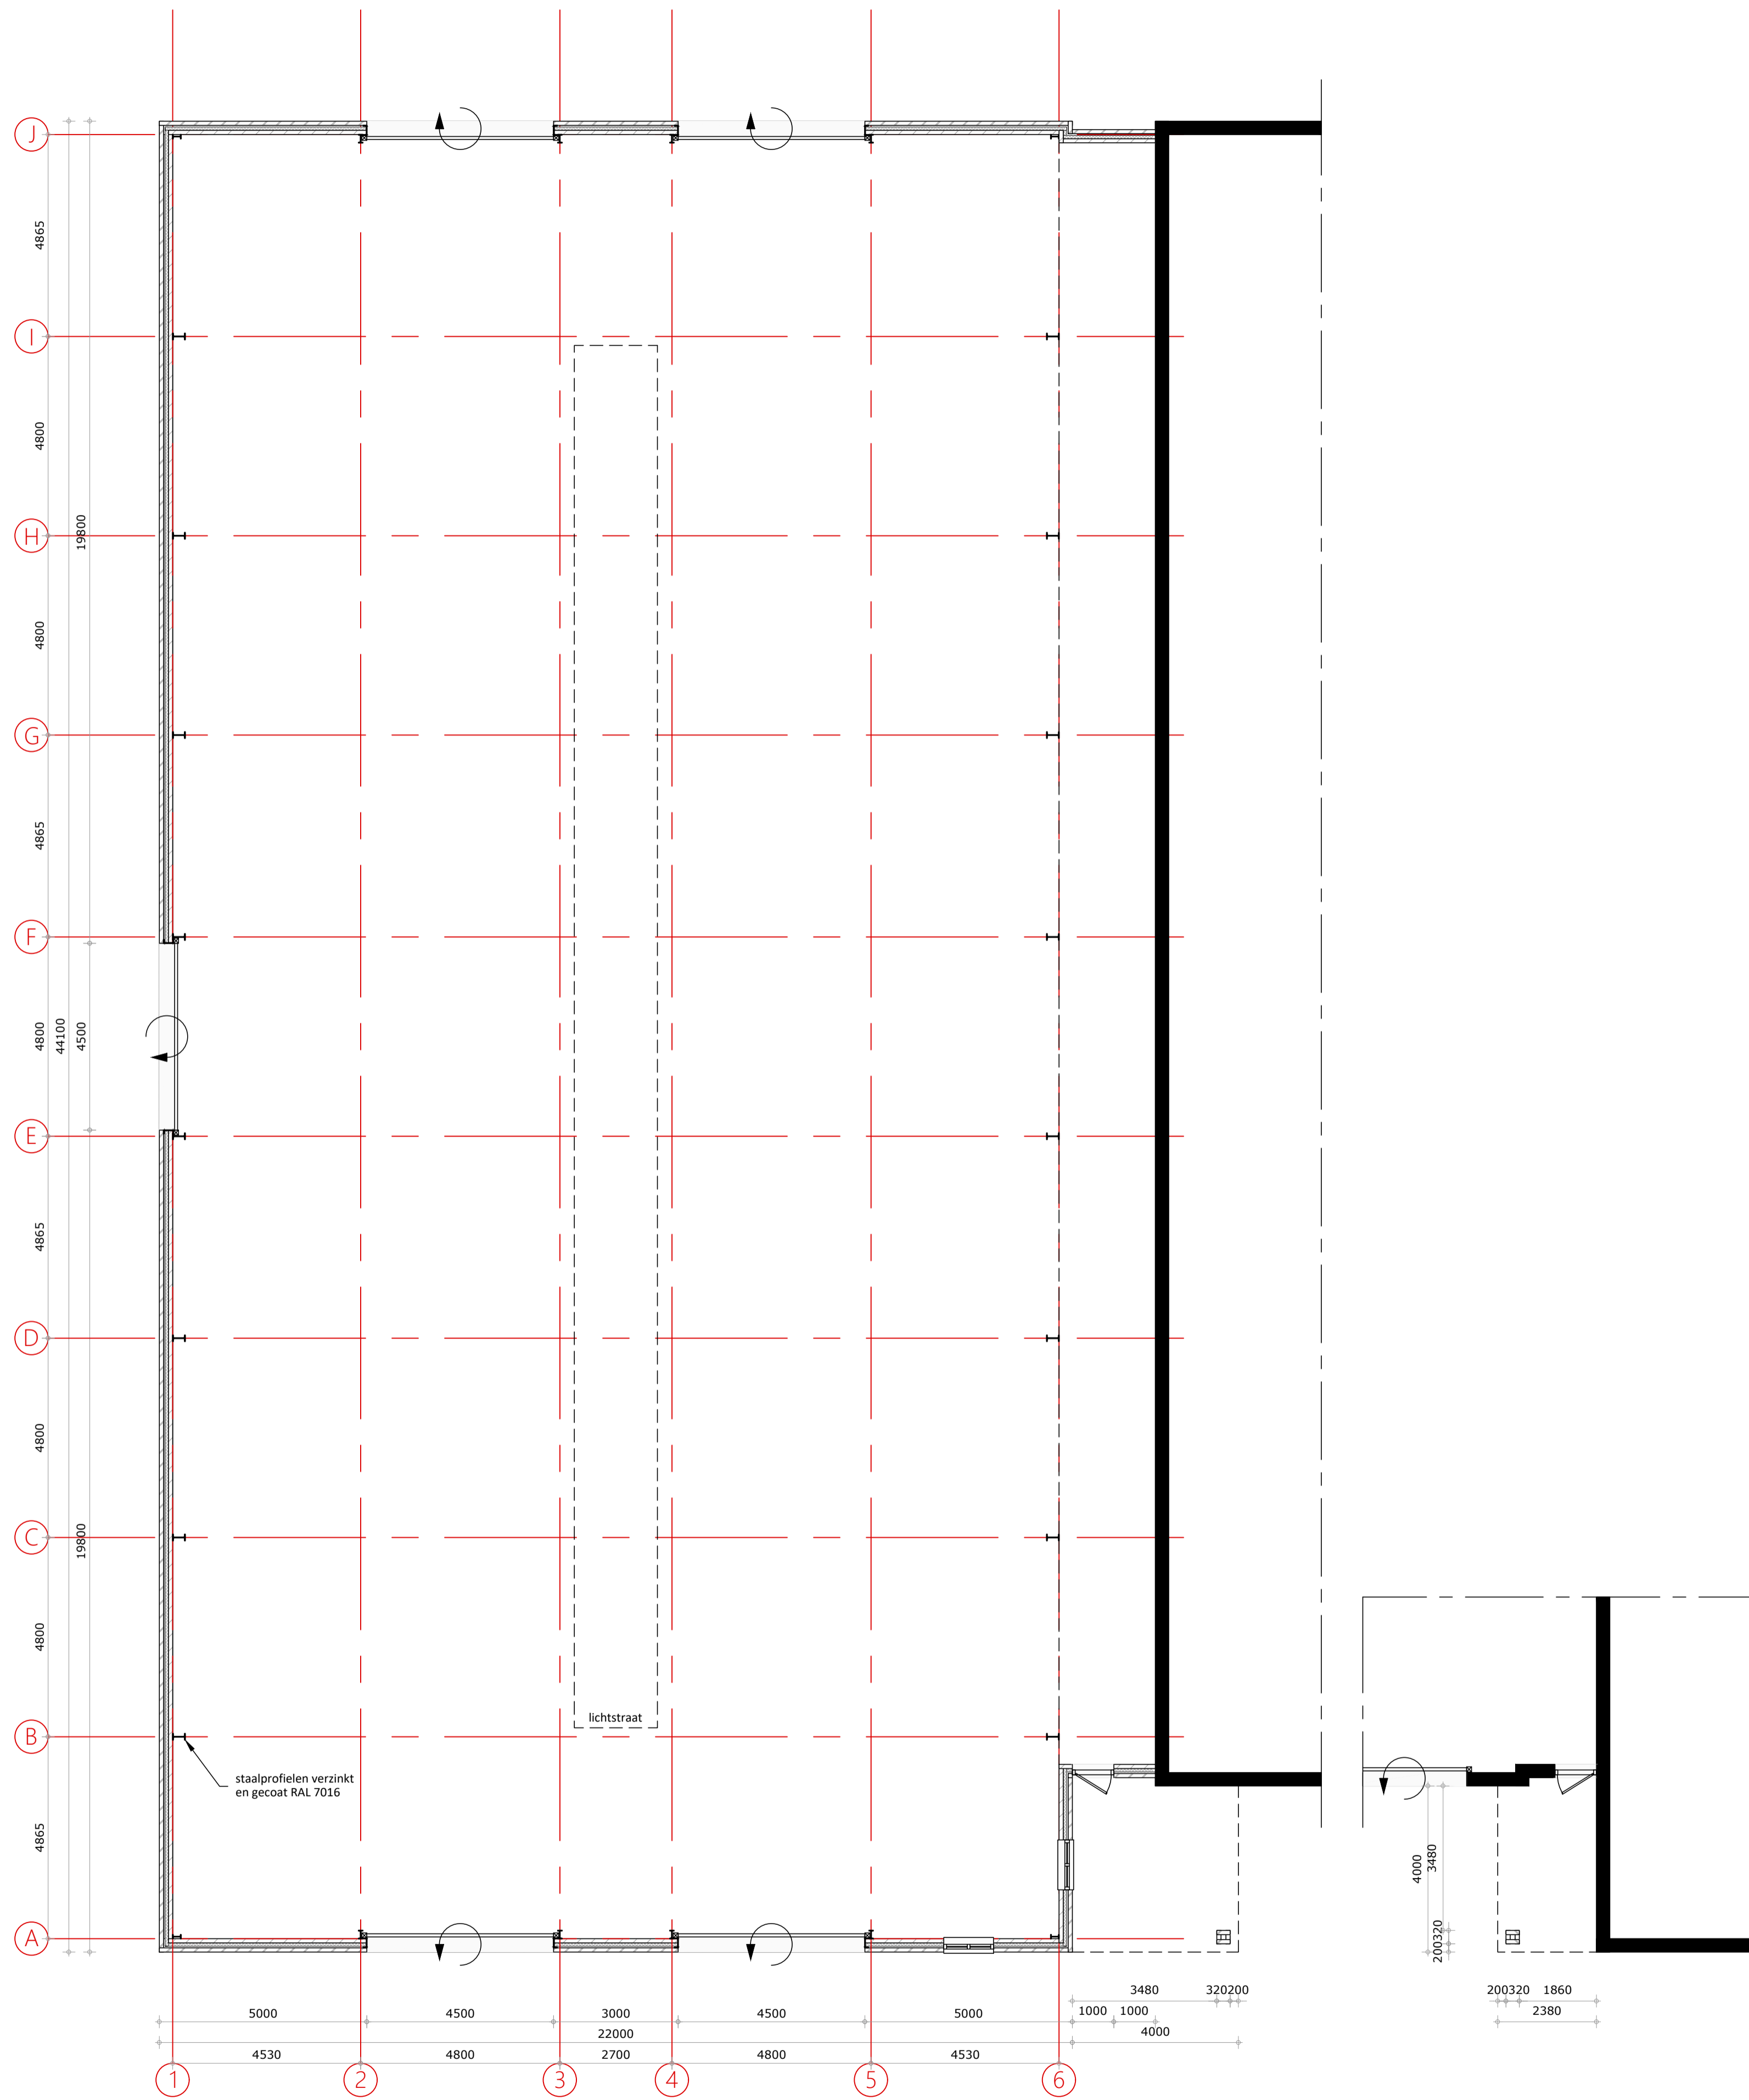

plattgrond

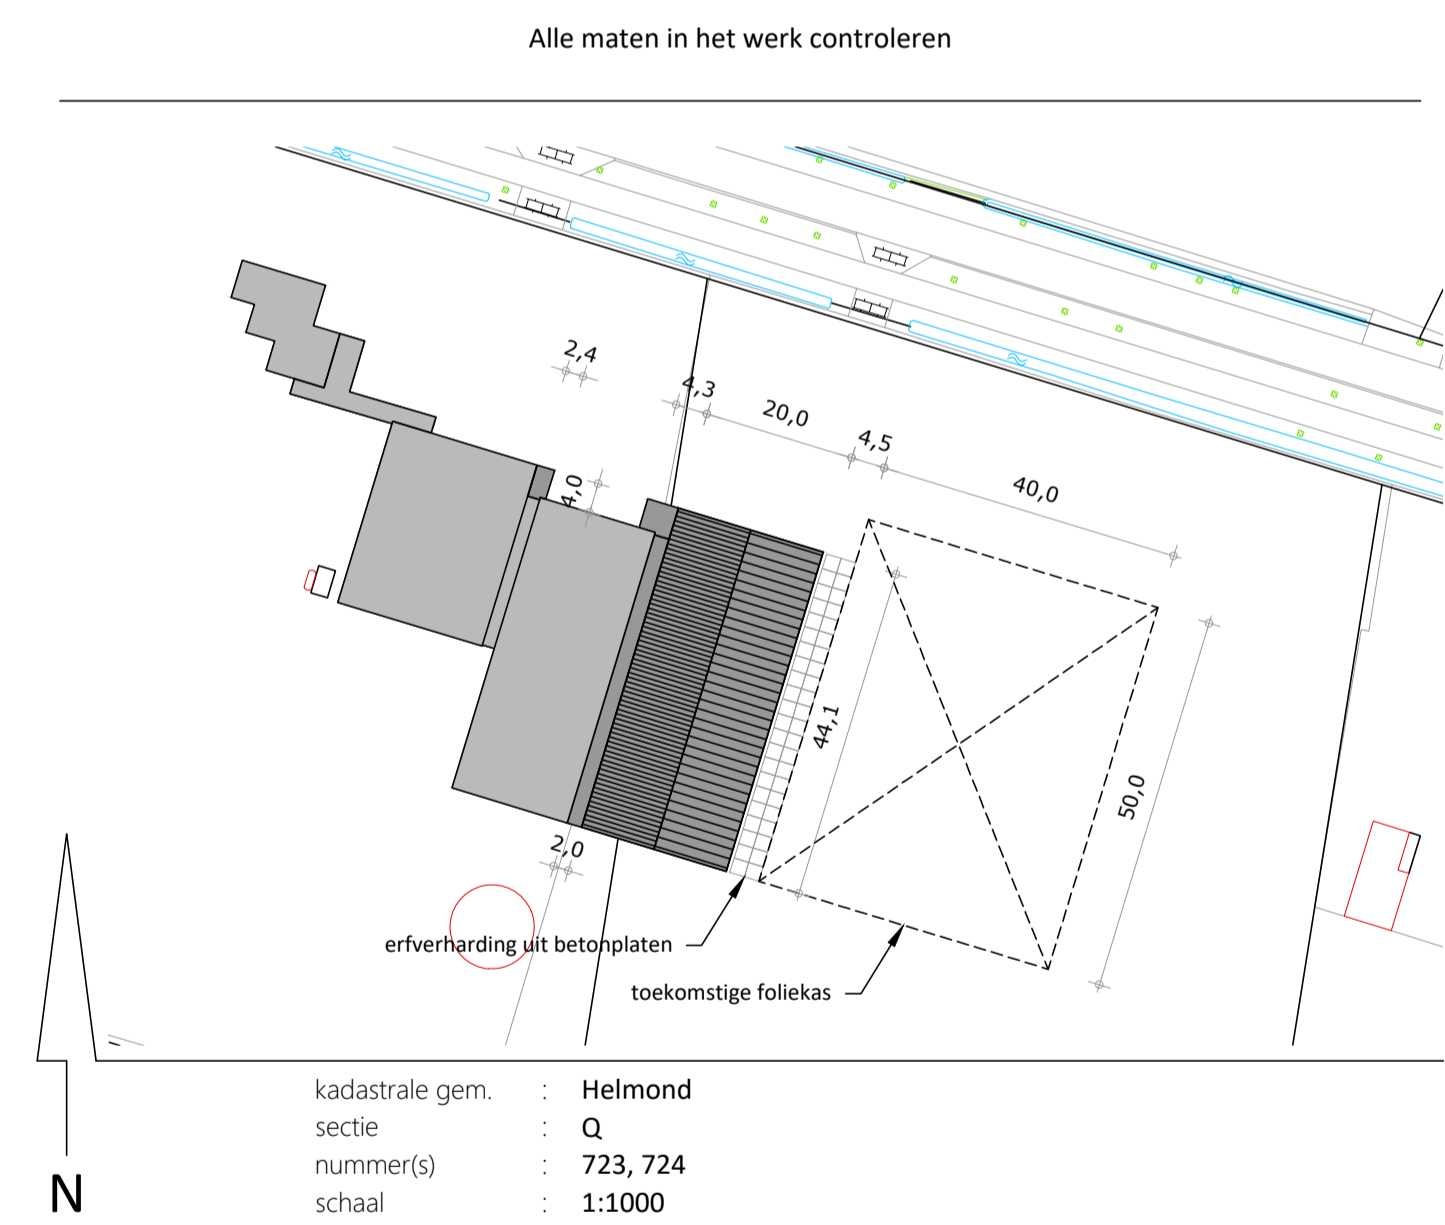

project : Nieuwbouw loods aan de Heikantseweg 20 te Helmond
 opdrachtgever : Jaspers Sierteelt
 Heikantseweg 20
 5703 JR Helmond


fase : Voorlopig ontwerp
 onderwerp : plattgrond [NIEUW]

projectleider : W. Stals
 tekenaar : WES
 projectnummer : BOU240013


bladnummer : V02
 bladformaat : A1
 schaal : 1:100
 datum : 28-03-2024




Locatie Baevem: Kerkstraat 2
 6095 BE Baevem
 0475 - 45 92 60
 Locatie Ubachsberg: Kerkstraat 4
 6367 EJ Voerendal
 045 - 30 30 600
 Locatie Rosmalen: Berlicumseweg 6d
 5248 NT Rosmalen
 073 - 30 32 700
 E-mail: info@aelmans.com
 Website: www.aelmans.com

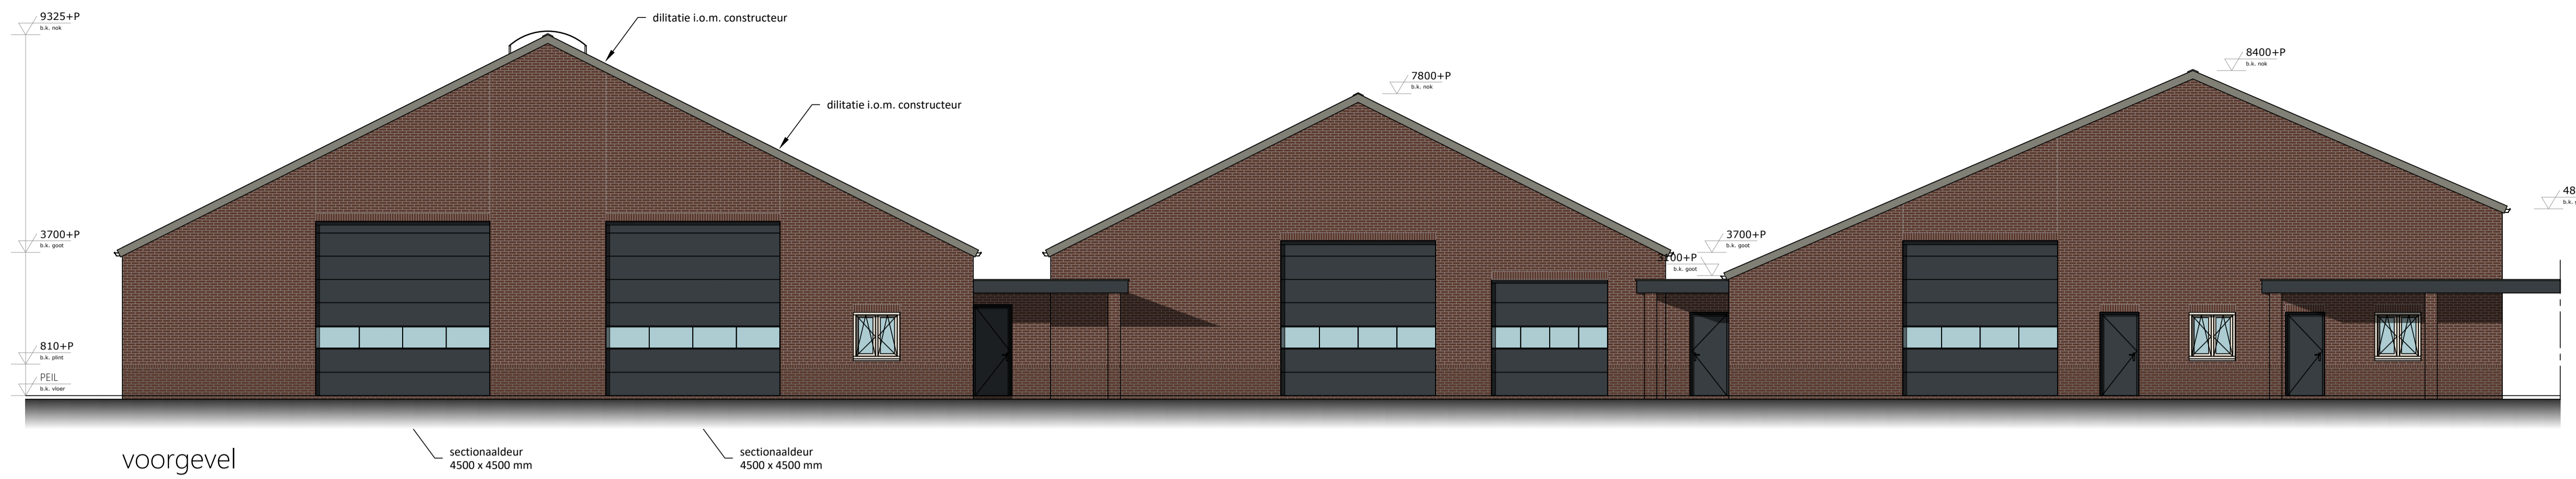


voorgevel

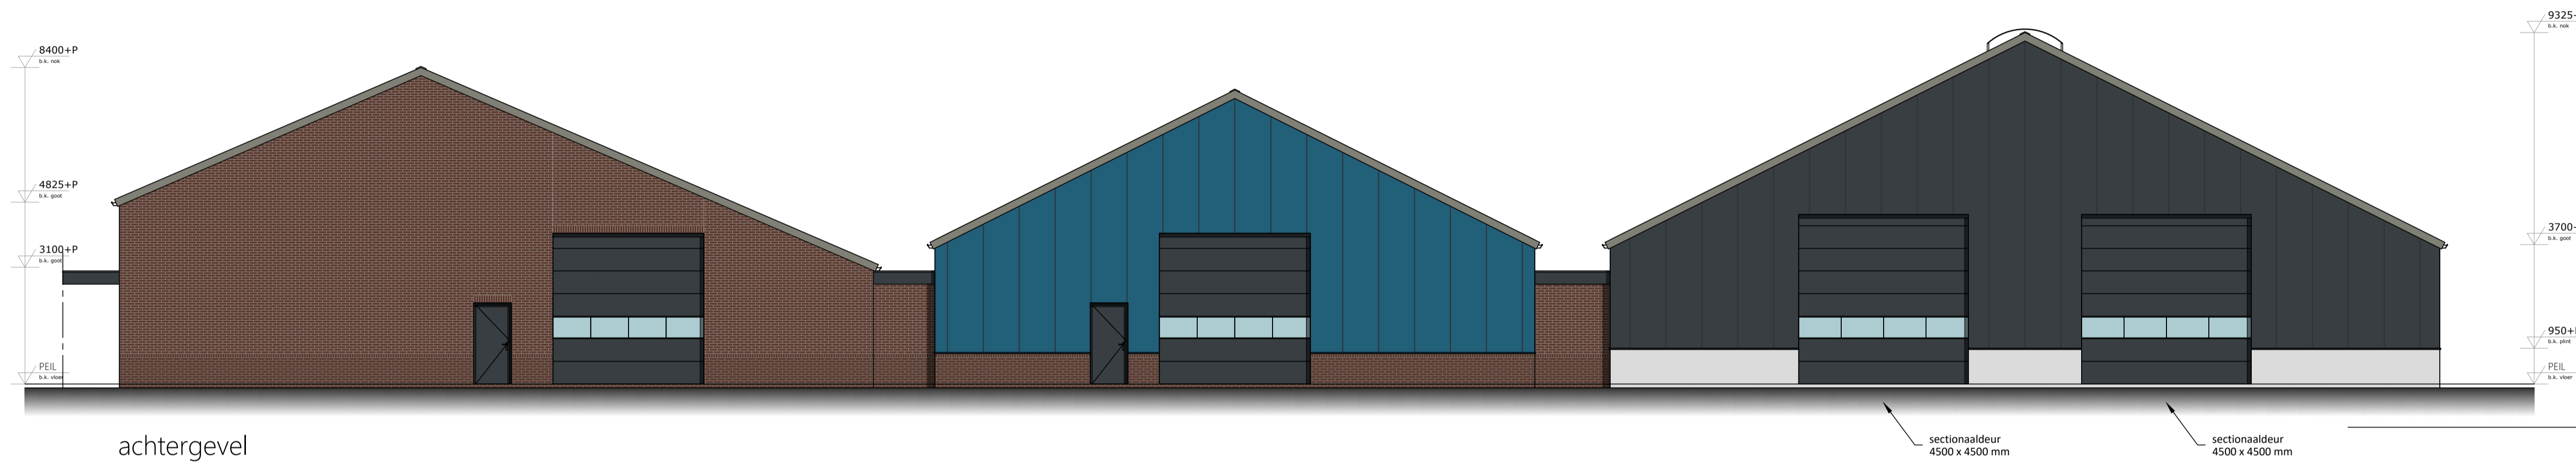


achtergevel

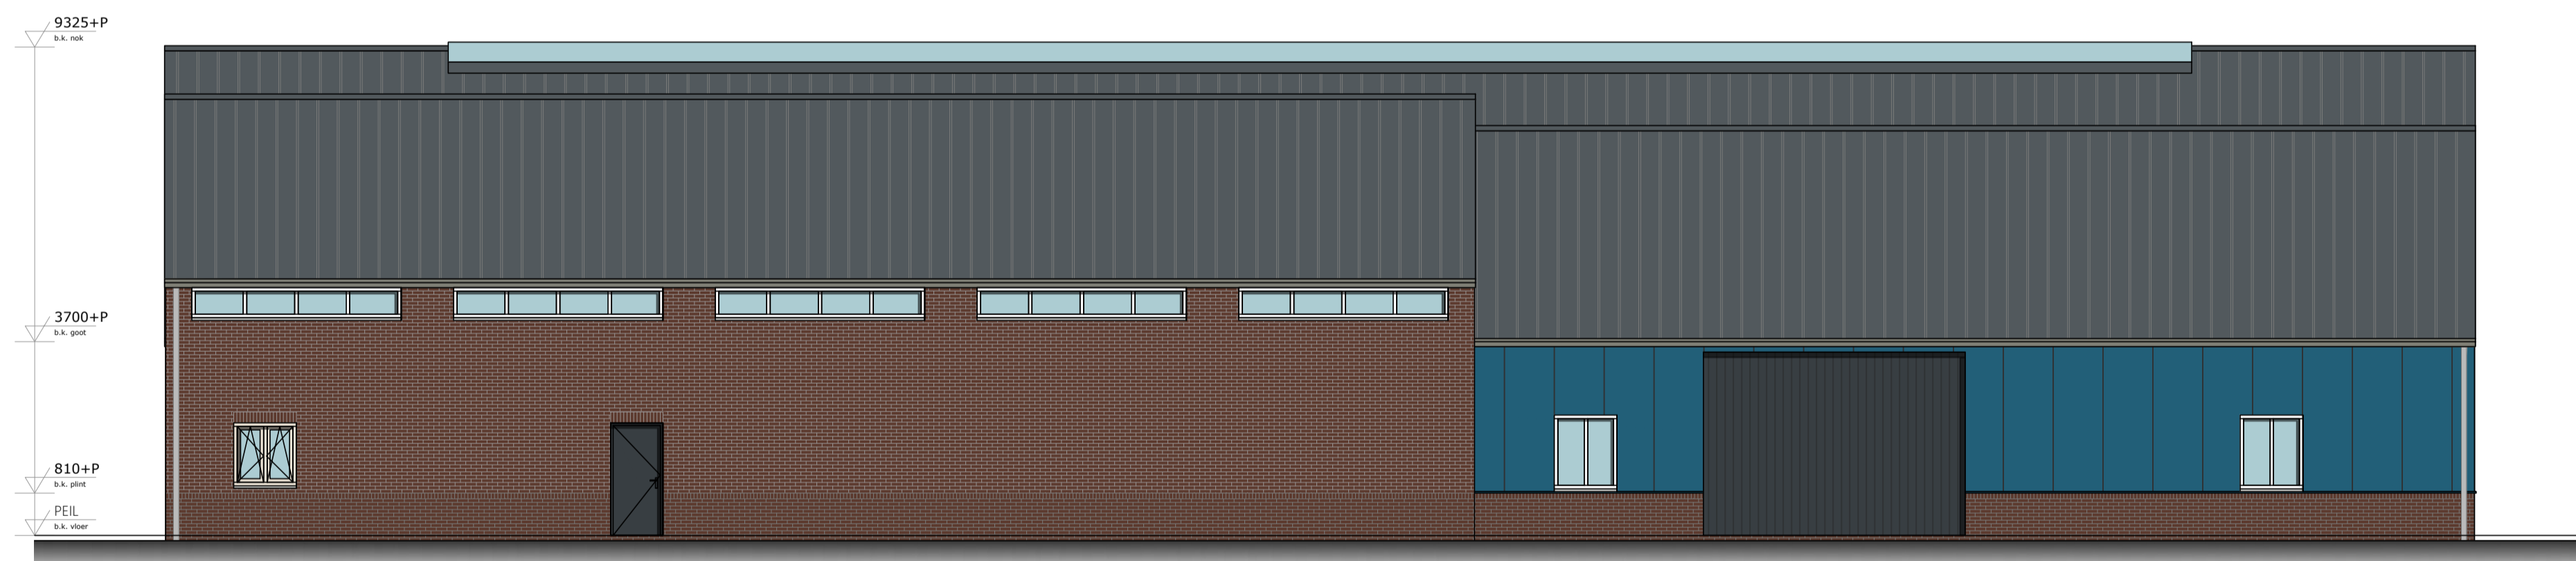

rechtergevel

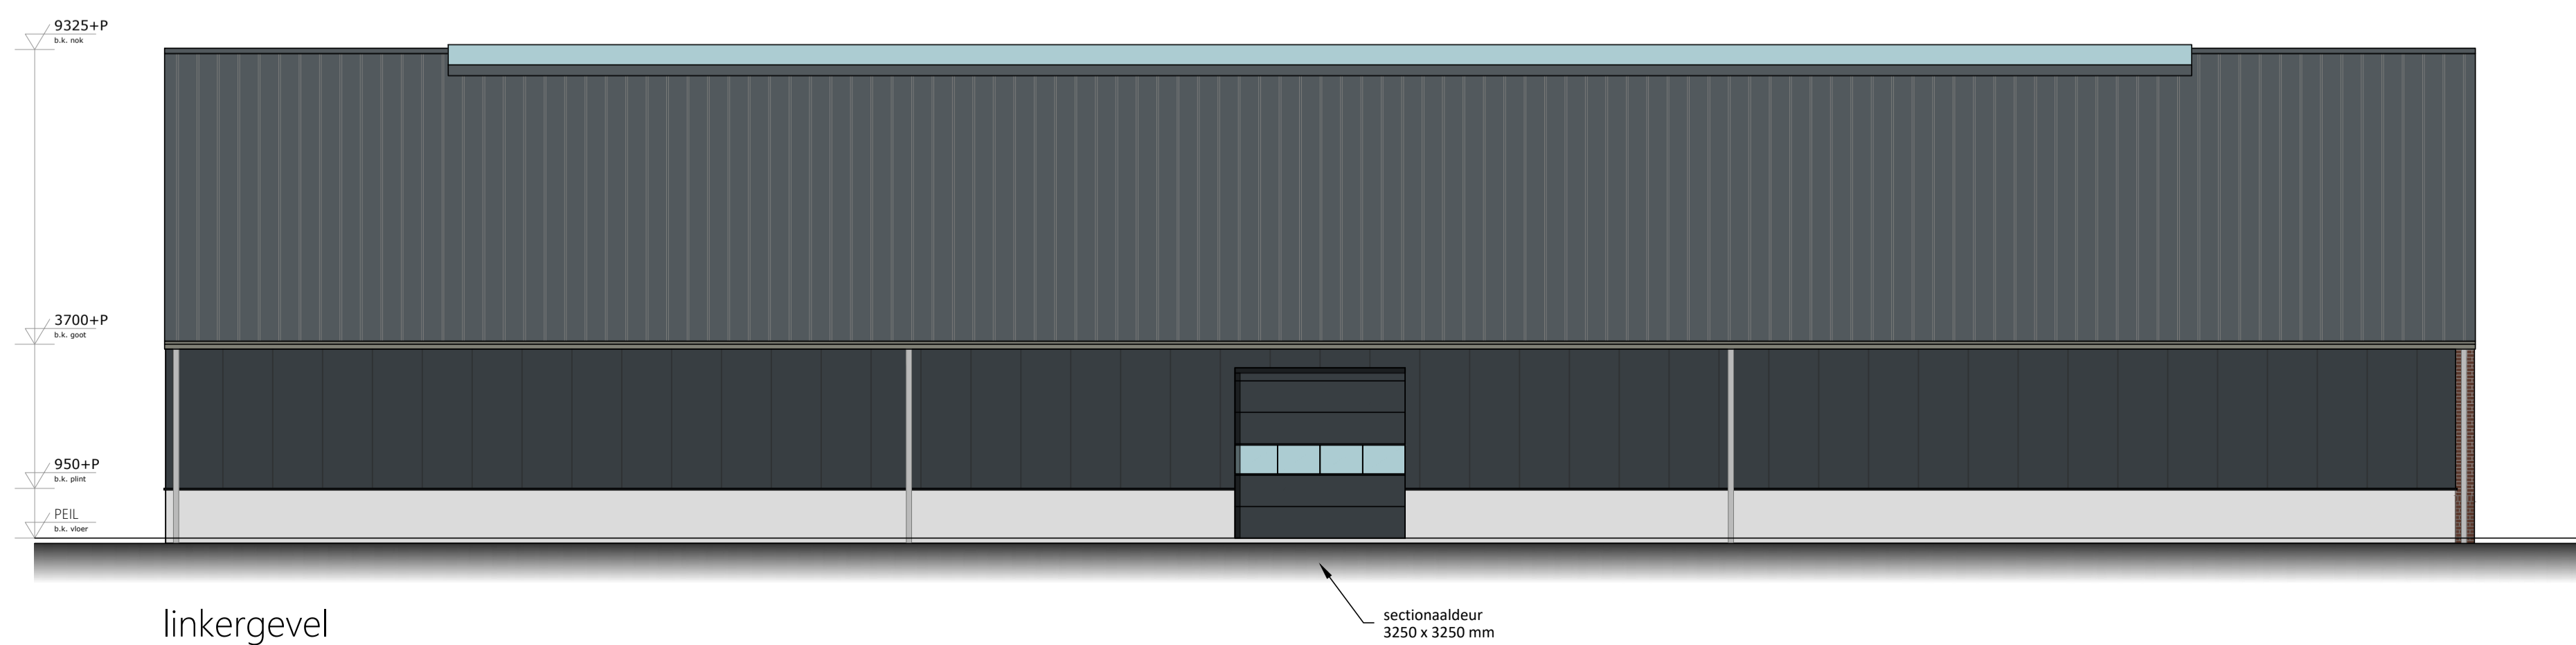

linkergevel

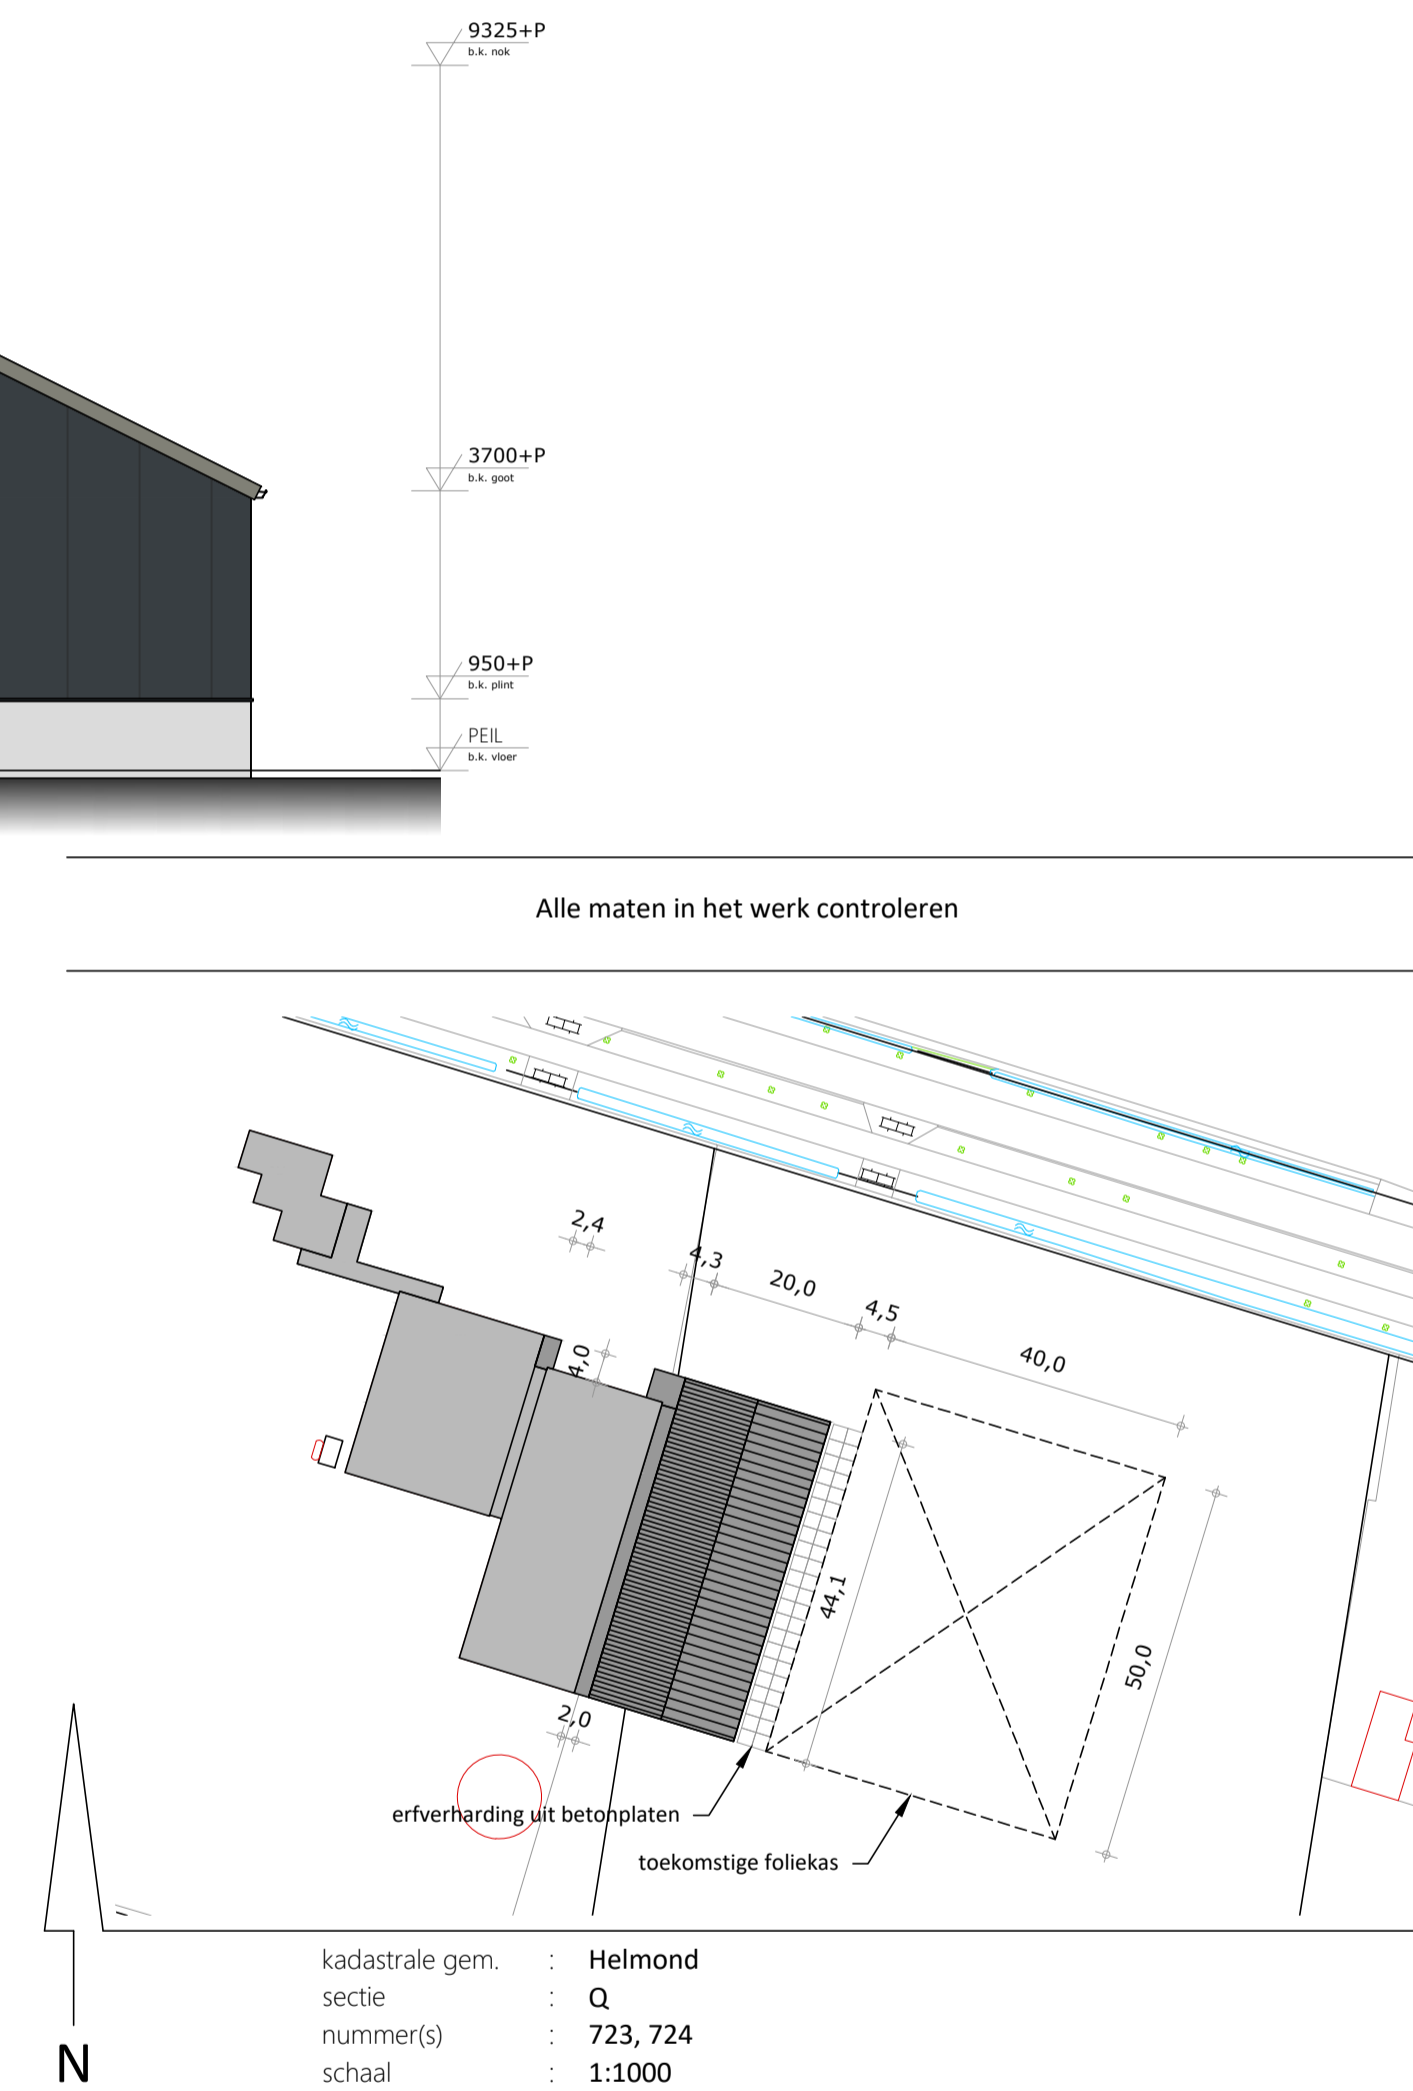

Alle maten in het werk controleren



kadastrale gem. : Helmond
 sectie : Q
 nummer(s) : 723, 724
 schaal : 1:1000

project : Nieuwbouw loods aan de Heikantseweg 20 te Helmond
 opdrachtgever : Jaspers Sierteelt
 Heikantseweg 20
 5703 JR Helmond

fase : Voorlopig ontwerp
 onderwerp : gevels [NIEUW]

projectleider : W. Stals
 tekenaar : WES
 projectnummer : BOU240013

bladnummer : V03
 bladformaat : A1
 schaal : 1:100
 datum : 28-03-2024



Locatie Baeverm: Kerkstraat 2
 6095 BE Baeverm
 0475 - 45 92 60

Locatie Ubachsberg: Kerkstraat 4
 6367 EJ Voerendal
 045 - 30 30 600

Locatie Rosmalen: Besicumsseweg 6d
 5248 NT Rosmalen
 073 - 30 32 700

E-mail: info@aelmans.com
 Website: www.aelmans.com